
Signature Not Verified
Digitally signed by THEODOROS MOUMOURIS
Date: 2013.12.24 09:58:40 EET
Reason: Signed PDF (embedded)
Location: Athens, Ethniko Typografio

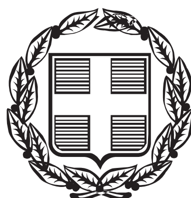

ΕΦΗΜΕΡΙΣ ΤΗΣ ΚΥΒΕΡΝΗΣΕΩΣ

ΤΗΣ ΕΛΛΗΝΙΚΗΣ ΔΗΜΟΚΡΑΤΙΑΣ

ΤΕΥΧΟΣ ΤΕΤΑΡΤΟ **Αρ. Φύλλου 651**

18 Δεκεμβρίου 2013

ΠΕΡΙΕΧΟΜΕΝΑ

ΑΠΟΦΑΣΕΙΣ

ΑΠΟΦΑΣΕΙΣ

Αριθμ. 17152/179492 (1)

Επανακαθορισμός των ορίων του αιγιαλού και δημιουργία ζώνης παραλίας στη περιοχή του οικισμού Παραλίας Σεργούλας, του Δήμου Δωρίδος, Ν. Φωκίδας.

Η ΓΕΝΙΚΗ ΓΡΑΜΜΑΤΕΑΣ
ΑΠΟΚΕΝΤΡΩΜΕΝΗΣ ΔΙΟΙΚΗΣΗΣ
ΘΕΣΣΑΛΙΑΣ - ΣΤΕΡΕΑΣ ΕΛΛΑΔΑΣ

Έχοντας υπόψη:

1. Τις διατάξεις των άρθρων 3,4 & 5 του Ν. 2971/2001 (ΦΕΚ 285/2001/τ.Α΄) «περί αιγιαλού και παραλίας και άλλες διατάξεις».

2. Τις διατάξεις του άρθρου 113 του Ν. 3978/2011 (Α΄/137) με το οποίο τροποποιήθηκε το άρθρο 5 του Ν. 2971/2001.

3. Τις διατάξεις του Ν. 3200/55 «περί διοικητικής αποκεντρώσεως», όπως αυτές τροποποιήθηκαν και ισχύουν σήμερα με τα Ν.Δ. 532/1970, Β.Δ. 704/1970, Β.Δ. 705/1970, Β.Δ. 192/1972, Π.Δ. 71/1984, Π.Δ. 347/1986, Ν. 2026/1992 και Π.Δ. 97/1993.

4. Τις διατάξεις του Π.Δ. 551/1988 «Οργάνωση Νομαρχιών - Οργάνωση Οικονομικών Υπηρεσιών» (ΦΕΚ 259/τ.Α΄), όπως τροποποιήθηκε και ισχύει.

5. Τις διατάξεις του Π.Δ. 284/1988 «περί οργανισμού Υπ. Οικονομικών».

6. Τις διατάξεις της παρ. 21 του άρθρου 46 του Ν. 3220/2004 (ΦΕΚ 15/τ.Α΄/28-01-2004) «μέτρα αναπτυξιακής και κοινωνικής πολιτικής - αντικειμενοποίηση του φορολογικού ελέγχου και άλλες διατάξεις» δυνάμει των οποίων από 10-04-2004, αρμοδιότητες του Υπουργού Οικονομίας και Οικονομικών, οι οποίες ανήκαν ή είχαν μεταβιβαστεί στους Νομάρχες μέχρι την έναρξη λειτουργίας των Νομαρχιακών Αυτοδιοικήσεων και αφορούν θέματα του Υπουργείου Οικονομίας και Οικονομικών, που εξαιρέθηκαν από την κατάργηση με τις διατάξεις της παρ. 2 του άρθρου 39 του Ν. 2218/1994, περιέρχονται στους Γενικούς Γραμματείς Περιφερειών.

7. Τις διατάξεις του Ν. 3852/2010 (ΦΕΚ 87/τ.Α΄/07-06-2010) περί «νέας αρχιτεκτονικής της Αυτοδιοίκησης και της Αποκεντρωμένης Διοίκησης - Πρόγραμμα Καλλικράτης» και ιδίως τις διατάξεις της παρ. 1 και 2 του άρθρου 6, τις διατάξεις της παρ. 1 του άρθρου 280 και τις διατάξεις της παρ. 4 του άρθρου 283.

8. Το αριθμ. Δ6Α 1022671 ΕΞ 2011/10-02-2011 έγγραφο του Υπ. Οικονομικών, σύμφωνα με το οποίο οι αρμοδιότητες του Υπουργού Οικονομικών, που περιήλθαν στους Γενικούς Γραμματείς των Περιφερειών (του Ν. 2503/1997/τ.Α΄/107), σύμφωνα με τις διατάξεις της παρ. 21 του άρθρου 46 του Ν. 3220/2004 (τ.Α΄/15) και καταγράφονται στην υπ' αριθμ. 1063649/790/Α0006/03-08-2004 απόφαση του Υπουργού Οικονομίας και Οικονομικών, ασκούνται από 01/01/2011, από το Γενικό Γραμματέα της Αποκεντρωμένης Διοίκησης.

9. Τις διατάξεις του Π.Δ. 138/2010 (ΦΕΚ 231/Α΄/27-12-2010) «περί οργανισμού Αποκεντρωμένης Διοίκησης Θεσσαλίας - Στερεάς Ελλάδας».

10. Την από 12/04/2013 έκθεση της κατά το άρθρο 3 του Ν. 2971/2001 αρμόδιας Επιτροπής Καθορισμού ορίων αιγιαλού - παραλίας και παλαιού αιγιαλού, για τον επανακαθορισμό των οριογραμμών αιγιαλού και παραλίας στη περιοχή του οικισμού Παραλίας Σεργούλας, του Δήμου Δωρίδος, Ν. Φωκίδας, με ενδιαφερόμενο τον Αριστείδη Μαγγιώρο του Γεωργίου.

11. Το από Φεβρουάριο 1988 και με κλίμακα 1:500 τοπογραφικό και υψομετρικό και κτηματολογικό διάγραμμα αποτελούμενο από μία (1) πινακίδα, που συντάχθηκε από την διπλωματούχο Αγρονόμο Τοπογράφο - Μηχανικό, Βιολέττα Παπαπολίτη και το οποίο ελέγχθηκε για την ακρίβεια της αποτύπωσης στις 08/06/1999 από τον Νικόλαο Τουρούντζη, Αγρονόμο Τοπογράφο - Μηχανικό με Δ΄βαθμό και οποίο θεωρήθηκε στις 17/09/1999 από τον Προϊστάμενο της Τ.Υ.Δ.Κ Ν. Φωκίδας, Πέτρο Καραμπελά, Πολιτικό Υπομηχανικό Τ.Ε με Α΄ βαθμό, όπως ορίζει το άρθρο 20 του Ν. 719/1977.

12. Την από 06/12/2012 Τεχνική Γνωμάτευση για την διερεύνηση της ορθότητας των γραμμών αιγιαλού και

παραλίας περιοχής παραλίας Σεργούλας Ν. Φωκίδας όπως αυτές έχουν καθορισθεί (ΦΕΚ 1047/τ.Δ΄/14-12-2001).

12. Το με αριθμ. πρωτ. 1037/16-09-2013 έγγραφο της Κτηματικής Υπηρεσίας Ν. Φωκίδας προς το Γ.Ε.ΕΘ.Α, για την σύμφωνη ή μη γνώμη του, σύμφωνα με το άρθρο 113 του Ν. 3978/2011, χωρίς να έχει ληφθεί αρνητική απάντηση του εντός ενός μηνός.

13. Το υπ' αριθμ. 1036/16-09-2013 έγγραφο της Κτηματικής Υπηρεσίας Ν. Φωκίδας, με το οποίο ζητείται η έκδοση της απόφασης, αποφασίζουμε:

Τον επανακαθορισμό των οριογραμμών αιγιαλού και παραλίας στη περιοχή του οικισμού Παραλίας Σεργούλας, του Δήμου Δωρίδος, Ν. Φωκίδας, λόγω εμφιλοχώρησης σφάλματος στο τμήμα 3 έως 4 που καθορίστηκε με την από 05-09-2000 έκθεση της κατά το άρθρο 100 του Π.Δ 284/1988 αρμόδιας επιτροπής Καθορισμού ορίων αιγιαλού – παραλίας και παλαιού αιγιαλού και το από Φεβρουάριο 1988 και με κλίμακα 1:500 τοπογραφικό και υψομετρικό και κτηματολογικό διάγραμμα αποτελούμενο από μία (1) πινακίδα, που συντάχθηκε από την διπλωματούχο Αγρονόμο Τοπογράφο - Μηχανικό, Βιολέττα Παπαπολίτη και το οποίο ελέγχθηκε για την ακρίβεια της αποτύπωσης στις 08/06/1999 από τον Νικόλαο Τουρούντζη, Αγρονόμο Τοπογράφο – Μηχανικό με Δ΄βαθμό και οποίο θεωρήθηκε στις 17/09/1999 από τον Προϊστάμενο της Τ.Υ.Δ.Κ Ν. Φωκίδας, Πέτρο Καραμπελά, Πολιτικό Υπομηχανικό Τ.Ε με Α΄ βαθμό, όπως ορίζει το άρθρο 20 του Ν. 719/1977 έτσι ώστε στο τμήμα της οριογραμμής αιγιαλού με στοιχεία (3-4) να παρεμβληθούν τα σημεία 9, 10, 11, 12, 13 και το αντίστοιχο νέο τμήμα να είναι αυτό με στοιχεία (3-9-10-11-12-13-4), στο οποίο οι νέες κορυφές εξασφαλίζονται με τις συντεταγμένες τους στο Κρατικό Δίκτυο, στο προβολικό σύστημα ΗΑΤΤ, όπως αυτές αναφέρονται στον πίνακα Α της έκθεσης της επιτροπής και στην αναγραφή των συντεταγμένων της οριογραμμής παραλίας στο τμήμα (1΄-2΄-3΄) και οι ορθές συντεταγμένες των ανωτέρω κορυφών στο Κρατικό Δίκτυο, στο προβολικό σύστημα ΗΑΤΤ, όπως αυτές αναφέρονται στον πίνακα Β της έκθεσης της επιτροπής.

Η Επιτροπή διαπίστωσε ότι δεν υπάρχουν φυσικές ενδείξεις για την ύπαρξη παλαιού αιγιαλού.

Η ισχύς της απόφασης αυτής αρχίζει με τη δημοσίευσή της στην Εφημερίδα της Κυβερνήσεως.

Η απόφαση αυτή μαζί με την έκθεση της Επιτροπής και το τοπογραφικό διάγραμμα να δημοσιευθούν στην Εφημερίδα της Κυβερνήσεως.

Λάρισα, 6 Δεκεμβρίου 2013

Η Γενική Γραμματέας
Αποκεντρωμένης Διοίκησης
ΚΑΛΛΙΟΠΗ ΓΕΡΑΚΟΥΔΗ

ΕΚΘΕΣΗ ΕΠΙΤΡΟΠΗΣ ΚΑΘΟΡΙΣΜΟΥ ΤΩΝ ΟΡΙΩΝ ΑΙΓΙΑΛΟΥ ΚΑΙ ΠΑΡΑΛΙΑΣ (Ν. 2971/19-12-2001)

Για τον επανακαθορισμό των ορίων αιγιαλού και παραλίας στην περιοχή του οικισμού Παραλίας Σεργούλας του Δήμου Δωρίδος του Νομού Φωκίδας, με ενδιαφερόμενο τον Αριστείδη Μαγγιώρο του Γεωργίου.

Σήμερα, 12 Απριλίου 2013, ημέρα Παρασκευή και ώρα 10:00 π.μ., οι υπογεγραμμένοι:

1. Καλλίας Αναστάσιος, Εφοριακός ΔΕ/Β', Προϊστάμενος της Κτηματικής Υπηρεσίας Νομού Φωκίδας, ως πρόεδρος.

2. Τουρούντζης Νικόλαος, Αγρονόμος - Τοπογράφος Μηχανικός με Δ΄ βαθμό, υπάλληλος της Κτηματικής Υπηρεσίας Νομού Φωκίδας, ως μέλος.

3. Σμπούκης Βασίλειος, Ανθ/στής Λ.Σ., Λιμενάρχης Ναυπάκτου, ως μέλος.

4. Κυριακή Μιχαλοπούλου, Πολιτικός Μηχανικός με Β΄ βαθμό, Διευθύντρια της Διεύθυνσης Υπηρεσίας Δόμησης του Δήμου Δελφών Ν. Φωκίδας.

5. Ο Διευθυντής της Δ/νσης Περιβάλλοντος και Χωρικού της Περιφέρειας Στερεάς Ελλάδας, ο οποίος αν και προσκλήθηκε δεν παραστάθηκε, που αποτελούμε την Επιτροπή καθορισμού των ορίων αιγιαλού, παραλίας και παλαιού αιγιαλού στο Νομό Φωκίδας, δυνάμει του άρθρου 3 του Ν. 2971/2001 καθώς και της αριθμ. πρωτ. 5174/29547/24-04-2011 απόφασης του Γενικού Γραμματέα Αποκεντρωμένης Διοίκησης Θεσσαλίας - Στερεάς Ελλάδας, όπως αυτή τροποποιήθηκε με την αριθ. 19863/12137/13-09-2012 απόφαση του ιδίου οργάνου, συγκληθείσα κατόπιν της αριθ. 263/29-03-2013 προσκλήσεως της Προέδρου της Επιτροπής, μεταβήκαμε σήμερα στην προαναφερόμενη περιοχή του οικισμού Παραλίας Σεργούλας του Δήμου Δωρίδας του Νομού Φωκίδας και αφού λάβαμε υπόψη:

1. Την από 10-1-2013 (αριθ. πρωτ. Κτηματικής 36/11-01-2013) αίτηση του Αριστείδη Μαγγώρου του Γεωργίου, με την οποία ζητείται ο επανακαθορισμός γραμμών αιγιαλού και παραλίας έμπροσθεν της ιδιοκτησίας Ασημίνας Μαγγιώρου και Κων/νου Κάρμα στην παραπάνω περιοχή.

2. Την αριθ. 1096964/9989/Β0010/07-11-2001 απόφαση του Υπουργού Οικονομικών με θέμα «Καθορισμός ορίων αιγιαλού και δημιουργία ζώνης παραλίας, στη θέση «Παραλία Σεργούλας (οικισμός)» του Δημοτικού Διαμερίσματος Σεργούλας του Δήμου Ευπαλίου Νομού Φωκίδας» που δημοσιεύθηκε στο ΦΕΚ 1047/Δ΄/14-12-2001.

3. Την από 05-09-2000 έκθεση της κατά το 100 Π.Δ. 284/88 αρμόδιας Επιτροπής περί χάραξης των ορίων αιγιαλού και δημιουργίας ζώνης παραλίας στη θέση «Παραλία Σεργούλας (οικισμός)» του Δημοτικού Διαμερίσματος Σεργούλας του Δήμου Ευπαλίου Νομού Φωκίδας, καθώς και το από Φεβρουαρίου 1988 τοπογραφικό και υψομετρικό διάγραμμα της παραπάνω περιοχής, που συντάχθηκε σε μία (1) πινακίδα σε κλίμακα 1:500 από την διπλωματούχο αγρονόμο - τοπογράφο μηχανικό Βιολέττα Παπαπολίτη, το οποίο ελέγχθηκε τις 8-6-1999 για την ακρίβεια της αποτύπωσης από τον Νικόλαο Τουρούντζη, αγρονόμο τοπογράφο μηχανικό με Δ΄ βαθμό και θεωρήθηκε τις 17-9-1999 από τον προϊστάμενο Τ.Υ.Δ.Κ. Νομού Φωκίδας Πέτρο Καραμπελά, πολιτικό υπομηχανικό με Α΄ βαθμό, όπως ορίζει το άρθρο 20 του Ν. 719/1977.

3. Τις διατάξεις του Ν. 2971/2001 «περί αιγιαλού και παραλίας» και ιδιαίτερα την παρ. 9 του άρθρου 5 αυτού.

4. Την από 6 Δεκεμβρίου 2012 τεχνική γνωμάτευση για την διερεύνηση της ορθότητας καθορισμού των γραμμών αιγιαλού και παραλίας περιοχής παραλίας Σεργούλας Νομού Φωκίδας, όπως αυτές έχουν καθορισθεί (ΦΕΚ 1047/Δ΄/14-12-2001) και ειδικότερα έμπροσθεν της ιδιοκτησίας Ασημίνας Μαγγιώρου και Κων/νου Κάρμα,

που συντάχθηκε από τον διπλωματούχο αγρονόμο - τοπογράφο μηχανικό Ιωάννη Κ. Χατζηνικολάου στην οποία επισυνάπτεται σχέδιο εφαρμογής του καθορισμένου αιγιαλού σε αεροφωτογραφίες ετών λήψεως 1960, 1973 και 2007-2009.

5. Την αριθ. 390/1986 οικοδομική άδεια της Πολεοδομίας Νομαρχίας Φωκίδας για την περίφραξη οικοπέδου Ασημίνας Μαγγιώρου στην Παραλία Σεργούλας.

6. Το αριθ. 6202/ 544.5/2/13/06-03-2013 έγγραφο της Υδρογραφικής Υπηρεσίας του Γενικού Επιτελείου Ναυτικού, που απαντά ότι στο φάκελο της υπόθεσης του καθορισμού αιγιαλού παραλίας στη θέση «Παραλία Σεργούλας (οικισμός)» δεν βρέθηκαν στοιχεία φωτοερμηνείας, που να αφορούν την εν λόγω υπόθεση.

7. Την αντίληψη που σχηματίσαμε κατά την επί τόπου μετάβαση μας, σχετικά με το πλάτος της βρεχόμενης ζώνης της ξηράς και τα λοιπά συναφή στοιχεία ήτοι:

7.1. Την ύπαρξη μεγάλου δένδρου (πλατάνου) εκτός της περιτοίχισης του εξεταζόμενου οικοπέδου κοντά στη νοτιοανατολική του γωνιά και προς την παραλιακή οδό.

7.2. Την γεωμορφολογία του εδάφους της ακτής, που κατατάσσεται στην κατηγορία των χαμηλών ακτών. Το έδαφος παρουσιάζει πολύ μικρές κλίσεις. Η σύσταση του εδάφους της ακτής είναι αμμοχαλικώδης.

7.3. Στην παράκτια περιοχή εκτείνεται ο οικισμός Παραλίας Σεργούλας.

7.4. Στην ακτή υπάρχουν τεχνικά έργα, ήτοι ασφαλτοστρωμένος παραλιακός δρόμος με πλακόστρωτο πεζοδρόμιο προς την πλευρά της θάλασσας χωρίς τις απαραίτητες εγκρίσεις.

7.5. Ο πυθμένας της θάλασσας έχει μέτρια κλίση.

7.6. Την επικρατούσα διεύθυνση ανέμου η οποία σύμφωνα με τα αρχειοθετημένα στοιχεία της Ε.Μ.Υ. για την πλησιέστερη πόλη των Πατρών είναι για τους μήνες Οκτώβριο, Νοέμβριο, Δεκέμβριο, Ιανουάριο, Φεβρουάριο και Μάρτιο η Βορειοανατολική με μέγιστη ένταση τον Μάρτιο 5,1 Kt και για τους μήνες Απρίλιο, Μάιο, Ιούνιο, Ιούλιο, Αύγουστο και Σεπτέμβριο η Νοτιοανατολική με μέγιστη ένταση τον Απρίλιο 5,1 Kt. Από τα ανεμολογικά δεδομένα διαπιστώνουμε ότι ο συνδυασμός ισχυρών ανέμων με ταυτόχρονη επικράτηση χαμηλού βαρομετρικού πεδίου συμβαίνει κυρίως με τους Βορειοανατολικούς ανέμους οι οποίοι οι οποίοι δεν πλήττουν το μέτωπο της ακτής ενώ οι Νοτιοανατολικοί άνεμοι των καλοκαιρινών μηνών πλήττουν την ακτή. Τα δεδομένα αυτά που δίδουν μικρή ένταση κυματισμού, συνδυαζόμενα με την μέτρια κλίση του θαλάσσιου πυθμένα, που έχει ως αποτέλεσμα η θραύση του κύματος και η εκτόνωση της ενέργειας του, να γίνεται στην ακτή, υποστηρίζουν τα λοιπά στοιχεία της αυτοψία που διαπιστώνει μεγάλο εύρος αιγιαλού.

7.7. Στην περιοχή παρουσιάζονται οι συνήθεις παλίρροιες.

7.8. Το γεγονός ότι δεν υπάρχουν στην περιοχή εγκεκριμένες χωροταξικές κατευθύνσεις και χρήσεις γης που να επηρεάζουν την παράκτια ζώνη, ούτε υπάρχουν στην θέση καθορισμού ευπαθή οικοσυστήματα και προστατευόμενες περιοχές.

7.9. Δεν υπάρχουν φυσικές ενδείξεις για την ύπαρξη παλαιού αιγιαλού.

8. Διαπιστώθηκε εμφιλοχώρηση σφάλματος στην αναγραφή των συντεταγμένων της οριογραμμής παραλίας στο τμήμα (1΄-2΄-3΄) και πρέπει να διορθωθούν στο ορθό.

Αποφασίζει

Επανακαθορίζει λόγω εμφιλοχώρησης σφάλματος την οριογραμμή αιγιαλού στο τμήμα 3 έως 4 που καθορίστηκε με την από 05-09-2000 έκθεση της κατά το 100 Π.Δ. 284/1988 αρμόδιας Επιτροπής περί χάραξης των ορίων αιγιαλού και δημιουργίας ζώνης παραλίας στη θέση «Παραλία Σεργούλας (οικισμός)» του Δημοτικού Διαμερίσματος Σεργούλας του Δήμου Ευπαλίου Νομού Φωκίδας και το από Φεβρουαρίου 1988 τοπογραφικό και υψομετρικό διάγραμμα της παραπάνω περιοχής, που συντάχθηκε σε μία (1) πινακίδα σε κλίμακα 1:500 από την διπλωματούχο αγρονόμο - τοπογράφο μηχανικό Βιολέττα Παπαπολίτη, το οποίο ελέγχθηκε τις 8-6-1999 για την ακρίβεια της αποτύπωσης από τον Νικόλαο Τουρούντζη, αγρονόμο τοπογράφο μηχανικό με Δ΄ βαθμό και θεωρήθηκε τις 17-9-1999 από τον προϊστάμενο Τ.Υ.Δ.Κ. Νομού Φωκίδας Πέτρο Καραμπελά, πολιτικό υπομηχανικό με Α΄ βαθμό, όπως ορίζει το άρθρο 20 του Ν. 719/1977, που επικυρώθηκαν με την αριθ. 1096964/9989/Β0010/07-11-2001 απόφαση του Υπουργού Οικονομικών με θέμα «Καθορισμός ορίων αιγιαλού και δημιουργία ζώνης παραλίας, στη θέση «Παραλία Σεργούλας (οικισμός)» του Δημοτικού Διαμερίσματος Σεργούλας του Δήμου Ευπαλίου Νομού Φωκίδας» που δημοσιεύθηκε στο ΦΕΚ 1047/Δ΄/14-12-2001, έτσι ώστε στο τμήμα της οριογραμμής αιγιαλού με στοιχεία (3-4) να παρεμβληθούν τα σημεία 9,10,11,12,13 και το αντίστοιχο νέο τμήμα να είναι αυτό με στοιχεία (3-9-10-11-12-13-4) στο οποίο οινέες κορυφές εξασφαλίζονται με τις συντεταγμένες τους στο Κρατικό Δίκτυο, στο προβολικό σύστημα ΗΑΤΤ, όπως αυτές αναγράφονται στον παρακάτω πίνακα Α.

Διορθώνει λόγω εμφιλοχώρησης σφάλματος στην αναγραφή των συντεταγμένων της οριογραμμής παραλίας στο τμήμα (1΄-2΄-3΄) και οι ορθές συντεταγμένες των ανωτέρω κορυφών στο Κρατικό Δίκτυο, στο προβολικό σύστημα ΗΑΤΤ, αναγράφονται στον παρακάτω πίνακα Β.

Πίνακας Α

9	X= 7.450,56	Y= 15.726,70
10	X= 7.454,06	Y= 15.722,48
11	X= 7.452,45	Y= 15.721,17
12	X= 7.490,45	Y=15.678,26
13	X= 7.491,66	Y= 15.679,52

Πίνακας Β

1΄	X= 7.375,50	Y= 15.825,80
2΄	X= 7.385.50	Y= 15.801,30
3΄	X= 7.396,70	Y= 15.886,50

Η Επιτροπή
Ο Πρόεδρος
ΑΝΑΣΤΑΣΙΟΣ ΚΑΛΛΙΑΣ
Τα Μέλη
ΝΙΚΟΛΑΟΣ ΤΟΥΡΟΥΝΤΖΗΣ
ΒΑΣΙΛΕΙΟΣ ΣΜΠΟΥΚΗΣ
ΚΥΡΙΑΚΗ ΜΙΧΑΛΟΠΟΥΛΟΥ

ΣΗΜΕΙΩΣΗ:

ΤΑ ΥΨΟΜΕΤΡΑ ΠΟΥ ΦΑΙΝΟΝΤΑΙ ΣΤΟ ΤΟΠΟΓΡΑΦΙΚΟ ΔΙΑΓΡΑΜΜΑ ΑΝΑΦΕΡΟΝΤΑΙ ΣΕ ΜΗΔΕΝΙΚΗ ΣΤΑΘΜΗ Η ΟΠΟΙΑ ΕΙΝΑΙ ΚΑΤΑ 1,10 μ. ΨΗΛΟΤΕΡΑ ΑΠΟ ΤΗ ΜΕΣΗ ΣΤΑΘΜΗ ΤΗΣ ΘΑΛΑΣΣΑΣ ΟΠΩΣ ΑΥΤΗ ΟΡΙΖΕΤΑΙ ΑΠΟ ΤΑ ΤΡΙΓΩΝΟΜΕΤΡΙΚΑ ΣΗΜΕΙΑ ΤΗΣ ΓΕΩΓΡΑΦΙΚΗΣ ΥΠΗΡΕΣΙΑΣ ΣΤΡΑΤΟΥ.


ΥΠΟΜΝΗΜΑ ΕΠΙΤΡΟΠΗΣ ΚΑΘΟΡΙΣΜΟΥ

1. Το παρόν τοπογραφικό διάγραμμα συνοδεύει την από 12/4/2013 έκθεση της επιτροπής καθορισμού ορίων αιγιαλού και παραλίας
2. ——— οριογραμμή αιγιαλού (κόκκινη)
   ——— οριογραμμή παραλίας (κίτρινη)

Ο Πρόεδρος
ΑΝΑΣΤΑΣΙΟΣ ΚΑΛΛΙΑΣ
Εφοριακός ΔΕ Α'

Τα Μέλη
ΝΙΚΟΛΑΟΣ ΤΟΥΡΟΥΝΤΖΗΣ
ΤΟΠΟΓΡΑΦΟΣ ΜΗΧΑΝΙΚΟΣ ΠΕ5/Α
ΣΠΗΛΙΩΤΗΣ ΒΑΣΙΛΕΙΟΣ
Αντ/στής Λ.Σ.
ΚΥΡΙΑΚΗ ΜΙΧΑΛΟΠΟΥΛΟΥ
Πολιτικός Μηχανικός

ΕΘΝΙΚΟ ΤΥΠΟΓΡΑΦΕΙΟ
Για τεχνικούς λόγους στο σχεδιάγραμμα, έγινε σμίκρυνση, κατά ποσοστό 33%

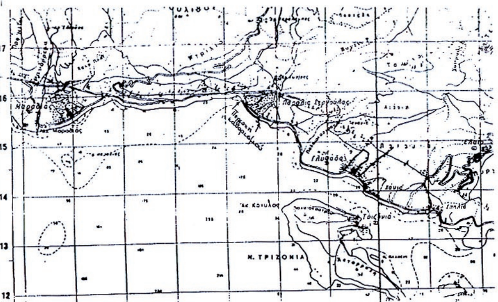

ΤΟΠΟΓΡΑΦΙΚΟ ΔΙΑΓΡΑΜΜΑ
ΚΑΘΟΡΙΣΜΟΥ ΟΡΙΩΝ
ΑΙΓΙΑΛΟΥ & ΠΑΡΑΛΙΑΣ

ΑΚΡΙΒΕΣ ΑΝΤΙΓΡΑΦΟ
ΑΜΦΙΣΣΑ 12/4/13
Ο
ΠΡΟΪΣ/ΝΟΣ ΚΤΗΜΑΤΙΚΗΣ
ΑΝΑΣΤΑΣΙΟΣ ΚΑΛΛΙΑΣ
Εφοριακός ΔΕ Α'

ΠΕΡΙΟΧΗ	: ΠΑΡΑΛΙΑ ΣΕΡΓΟΥΛΑΣ
ΚΟΙΝΟΤΗΤΑ	: ΣΕΡΓΟΥΛΑΣ
ΕΠΑΡΧΙΑ	: ΔΩΡΙΔΟΣ
ΑΡΜΟΔΙΑ Κ.Υ.	: ΑΜΦΙΣΣΑΣ
ΝΟΜΟΣ	: ΦΩΚΙΔΑΣ
ΕΝΔΙΑΦΕΡΟΜΕΝΟΣ:	ΚΟΙΝΟΤΗΤΑ ΣΕΡΓΟΥΛΑΣ

Αρ. Σχεδίου	Κλίμακα Σχεδίου	Χρόνος Συντάξης
Τ1	1:500 ισοδιαστασεις 1.00μ	ΦΕΒΡ-ΡΙΟΣ 98

Αμφισσα 17/9/99
Θεωρήθηκε με Ε.Γ.Γ. Περιγ. Στ.Ελλάδος
Ο Προϊστάμενος Τ.Υ.Δ.Κ.
Νομού Φωκίδος
Πετρος Καραμπελας
Πολιτικος Υπομηχανικος με Αι' βαθμο

Αμφισσα 8/6/99
ελέγθηκε για την ακρίβεια της αποτύπωσης
ο ελεγξας
Νικολαος Τουρουντζης
τοπογραφος μηχανικος ΠΕ5/Α!

ο συντάξας
ΒΙΟΛΕΤΤΑ ΓΕΩΡ. ΠΑΠΑΠΟΛΙΤΗ
ΔΙΠΛΩΜ. ΑΓΡΟΝΟΜΟΣ - ΤΟΠΟΓΡΑΦΟΣ ΜΗΧΑΝΙΚΟΣ
ΕΘΝΙΚΟΥ ΜΕΤΣΟΒΙΟΥ ΠΟΛΥΤΕΧΝΕΙΟΥ
ΜΕΛΟΣ Τ.Ε.Ε. Α.Μ. 58925 - Α.Φ.Μ. 43860294
ΙΤΕΑ ΦΩΚΙΔΟΣ ΤΗΛ. (0265) 33006

ΑΠΟΣΠΑΣΜΑ ΤΟΥ Φ.Χ. 1:50000 ΑΜΥΓΔΑΛΕΑ ΤΗΣ Γ.Υ.Σ.

ΣΥΣΤ.ΑΘΗΝΩΝ ΠΡΟΒΟΛΗ ΗΑΤΤ
Φ.Χ. 1:100000 ΠΑΤΡΑΙ - ΝΑΥΠΑΚΤΟΣ
Κ.Φ.Χ. Φο=38.15 Λο=-1.45


ΥΠΟΜΝΗΜΑ ΕΠΙΤΡΟΠΗΣ ΚΑΘΟΡΙΣΜΟΥ

1. ΤΟ ΠΑΡΟΝ ΤΟΠΟΓΡΑΦΙΚΟ ΔΙΑΓΡΑΜΜΑ ΣΥΝΟΔΕΥΕΙ ΤΗΝ ΑΠΟ 5/9/2000 ΕΚΘΕΣΗ ΤΗΣ ΕΠΙΤΡΟΠΗΣ ΚΑΘΟΡΙΣΜΟΥ ΟΡΙΩΝ ΑΙΓΙΑΛΟΥ ΚΑΙ ΠΑΡΑΛΙΑΣ
2. ΟΡΙΟΓΡΑΜΜΗ ΑΙΓΙΑΛΟΥ (κοκκινη)
   ΟΡΙΟΓΡΑΜΜΗ ΠΑΡΑΛΙΑΣ (κιτρινη)
3. ΔΕΝ ΥΠΑΡΧΟΥΝ ΚΤΙΣΜΑΤΑ ΣΤΗ ΖΩΝΗ ΤΗΣ ΚΑΘΟΡΙΖΟΜΕΝΗΣ ΠΑΡΑΛΙΑΣ

Η ΕΠΙΤΡΟΠΗ

Η ΠΡΟΕΔΡΟΣ
ΚΟΛΕΤΤΑ ΕΥΔΟΞΙΑ
Εφοριακός ΔΕ Α
Εφοριακος ΔΕ/Α!

ΤΑ ΜΕΛΗ
α. Νικολαος Τουρουντζης
τοπογραφος μηχανικος ΠΕ5/Α!
β. ΝΙΚΟΛΑΚΟΠΟΥΛΟΣ ΓΕΩΡΓΙΟΣ
ΑΝΘΥΠΑΣΠΙΣΤΗΣ Λ.Σ.

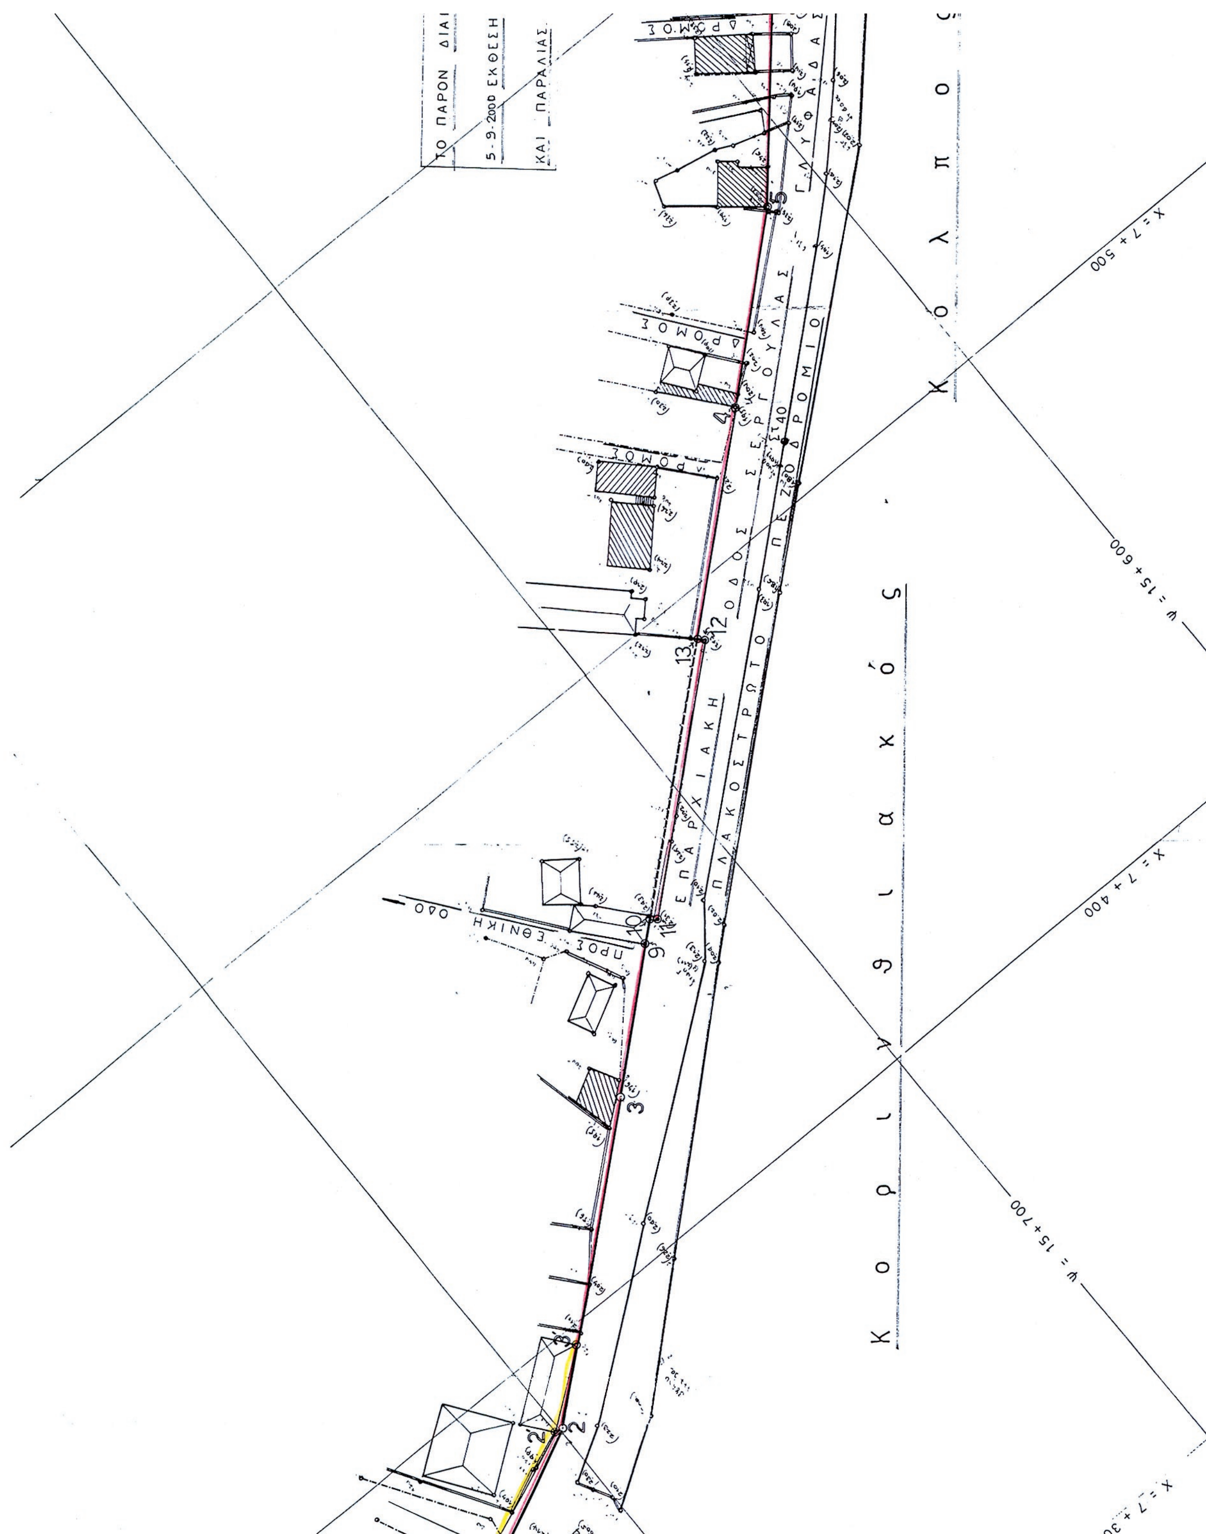
5.9.2000 ΕΚΘΕΣΗ
ΚΑΙ ΠΑΡΑΛΙΑΣ
ΕΠΑΡΧΙΑΚΗ ΟΔΟΣ ΕΡΓΟΥΛΑΣ ΓΛΥΦΑΔΑΣ
ΠΛΑΚΟΣΤΡΩΤΟ ΠΕΖΟΔΡΟΜΙΟ
ΠΡΟΣ ΕΘΝΙΚΗ ΟΔΟ
ΔΡΟΜΟΣ
Κορινθιακός
Κόλπος
x = 7 + 500
x = 7 + 400
y = 15 + 600
y = 15 + 700

ΤΡΙΓΩΝΟΜΕΤΡΙΚΑ ΣΗΜΕΙΑ ΕΞΑΡΤΗΣΗΣ:

Α - Α	ΚΩΔΙΚΟΣ	ΣΥΝΤΕΤΑΓΜΕΝΕΣ		ΥΨΟΜΕΤΡ
1	24	x: 11+493.86	ψ: 12+090.19	1.31
2	26	x: 9+520.25	ψ: 12+403.30	1374.
3	31.	x: 8+836.21	ψ: 14+840.20	206.85.
Στ 4	—	$7+362.15^{7}$	$15+809.02^{4}$	1.60.5
Στ 40		$7+510.91^{6}$	$15+638.98^{5}$	2.10
Στ 41	—	$7+572.85^{8}$	$15+568.78^{9}$	2.11.
Στ 42	—	$7+741.03^{2}$	$15+470.87^{4}$	1.94

ΔΙΑΓΡΑΜΜΑ ΣΥΝΟΔΕΥΤΑΙ ΑΠΟ ΤΗΝ ΑΠΟ
ΘΕΣΗ ΤΗΣ ΕΠΙΤΡΟΠΗΣ ΚΑΘΟΡΙΣΜΟΥ ΑΙΓΙΑΛΟΥ
ΙΑΣ.

Αριθμ. 78414 (2)

Κήρυξη ως αναδασωτέας έκτασης εμβαδού Ε=6.264,00 τ.μ. στη θέση Άσπρες Πέτρες Δ.Κ. Ζαγκλιβερίου, Δήμου Λαγκαδά της Περιφερειακής Ενότητας Θεσσαλονίκης.

Ο ΓΕΝΙΚΟΣ ΓΡΑΜΜΑΤΕΑΣ ΑΠΟΚΕΝΤΡΩΜΕΝΗΣ ΔΙΟΙΚΗΣΗΣ ΜΑΚΕΔΟΝΙΑΣ - ΘΡΑΚΗΣ

Έχοντας υπόψη:

(α) Το «Σύνταγμα της Ελλάδας» άρθ. 117 παρ. 3 (ΦΕΚ 120/Α΄/27-6-2008).

(β) Το Ν. 998/1979 «Περί προστασίας των δασών και δασικών εκτάσεων εν γένει της χώρας» (ΦΕΚ 289/Α΄/29-12-1979) και ειδικότερα το άρθρο 38 παρ. 1 και το άρθρο 41.

(γ) Το Ν. 998/1979 άρθρο 70 παρ. 3, όπως προστέθηκε με την παρ. 2 του άρθρου 12 του Ν. 2040/1992 «Ρύθμιση θεμάτων αρμοδιότητας Υπουργείου Γεωργίας και νομικών προσώπων εποπτείας και άλλες διατάξεις» (ΦΕΚ 70/Α΄/23-4-1992) και αντικαταστάθηκε με την παρ. 15 του άρθρου 1 του Ν. 3208/2003 «Προστασία των δασικών οικοσυστημάτων, κατάρτιση δασολογίου, ρύθμιση εμπραγμάτων δικαιωμάτων επί δασών και δασικών εν γένει εκτάσεων και άλλες διατάξεις» (ΦΕΚ 303/Α΄/24-12-03).

(δ) Τις με Α.Π. 160417/1180/8-7-1980, Α.Π. 182447/3049/1980 και Α.Π. 154659/24-5-1982 διαταγές του Υπουργείου Γεωργίας.

(ε) Το Ν. 3852/2010 «Νέα αρχιτεκτονική της Αυτοδιοίκησης και της Αποκεντρωμένης Διοίκησης -Πρόγραμμα Καλλικράτης» (ΦΕΚ 87/Α΄/7-6-2010).

(στ) Το Π.Δ. 142/27-12-2010 «Οργανισμός Αποκεντρωμένης Διοίκησης Μακεδονίας Θράκης» (ΦΕΚ 235/Α΄/27-12-2010).

(ζ) Το Ν. 4061/2012 «Διαχείριση και προστασία ακινήτων Υπουργείου Αγροτικής Ανάπτυξης και Τροφίμων - Ρύθμιση εμπραγμάτων δικαιωμάτων και λοιπές διατάξεις» (ΦΕΚ 66/Α΄/22-3-2012).

(η) Το Ν. 3861/2010 «Ενίσχυση της διαφάνειας με την υποχρεωτική ανάρτηση νόμων και πράξεων των κυβερνητικών, διοικητικών και αυτοδιοικητικών οργάνων στο διαδίκτυο «Πρόγραμμα Διαύγεια» και άλλες διατάξεις (ΦΕΚ 112/Α΄/13-7-2010).

(θ) Την με Α.Π. 53844/10-7-2013 απόφαση «Ανάθεση άσκησης αρμοδιοτήτων σε οργανικές μονάδες της Αποκεντρωμένης Διοίκησης Μακεδονίας Θράκης και παροχή εξουσιοδότησης υπογραφής πράξεων και εγγράφων «Με εντολή Γενικού Γραμματέα» στους προϊσταμένους των οργανικών μονάδων της Αποκεντρωμένης Διοίκησης Μακεδονίας Θράκης» (ΦΕΚ 2017/Β΄/16-8-2013).

(ι) Το με Α.Π. 68376/12-9-2013 έγγραφο της ΑΔΜΘ/Γενική Διεύθυνση Δασών και Αγροτικών Υποθέσεων με το οποίο ορίζεται η διαδικασία έκδοσης Απόφασης κήρυξης αναδασωτέων εκτάσεων.

(κ) Το γεγονός ότι η έκταση που αναφέρεται στο θέμα αποτελεί δάσος που καταστράφηκε από πυρκαγιά

(λ) Το με Α.Π. 77893/17-10-2013 έγγραφο του Δασαρχείου Λαγκαδά στο οποίο προτείνεται η κήρυξη της έκτασης, που αναφέρεται στο θέμα, ως αναδασωτέας, αποφασίζουμε:

Κηρύσσουμε ως αναδασωτέα έκταση έξι χιλιάδων διακοσίων εξήντα τεσσάρων τετραγωνικών μέτρων (Ε=6.264,00 τ.μ.) στη θέση Άσπρες Πέτρες Δ.Κ. Ζαγκλιβερίου, Δήμου Λαγκαδά της Περιφερειακής Ενότητας Θεσσαλονίκης, με σκοπό την προστασία, την αναδημιουργία του δάσους με φυσική ή τεχνητή αναδάσωση και τη διατήρηση του χαρακτήρα της ως δάσος, ώστε να αποκλεισθεί η διάθεση της προαναφερθείσας έκτασης, που καταστράφηκε από πυρκαγιά, για άλλο σκοπό.

Η έκταση εμβαδού Ε=6.264,00 τ.μ., που προσδιορίζεται με στοιχεία Α, Β, Γ, Δ, Ε, Ζ, Η, Θ, Α συνορεύει ως εξής:

Βόρεια: Με Δημόσιο Δάσος

Νότια: Με Δημόσιο Δάσος

Ανατολικά: Με Δημόσιο Δάσος

Δυτικά: Με Δημόσιο Δάσος

όπως φαίνεται στο συνημμένο τοπογραφικό διάγραμμα, που αποτελεί αναπόσπαστο μέρος της απόφασης αυτής.

Η απόφαση αυτή να δημοσιευθεί στην Εφημερίδα της Κυβερνήσεως.

Θεσσαλονίκη, 5 Δεκεμβρίου 2013


Ο Γενικός Γραμματέας
Αποκεντρωμένης Διοίκησης

ΑΘΑΝΑΣΙΟΣ ΚΑΡΟΥΝΤΖΟΣ


Συνοδεύει την αρ. 78414/5-12-2013 Απόφαση

ΤΟΠΟΓΡΑΦΙΚΟ ΔΙΑΓΡΑΜΜΑ ΚΑΕΙΣΗΣ ΕΚΤΑΣΗ
ΕΜΒΑΔΟΥ Ε=6,264 ΣΤΡ.
ΣΤΗ ΘΕΣΗ ΑΣΠΡΕΣ ΠΕΤΡΕΣ ΤΗΣ Δ.Κ. ΖΑΓΚΛΙΒΕΡΙΟΥ ΔΗΜΟΥ ΛΑΓΚΑΔΑ
ΚΛΙΜΑΚΑ 1: 2500

ΧΑΡΤΗΣ ΠΡΟΣΑΝΑΤΟΛΙΣΜΟΥ
ΚΛΙΜΑΚΑΣ 1: 50000
ΚΑΕΙΣΑ ΕΚΤΑΣΗ

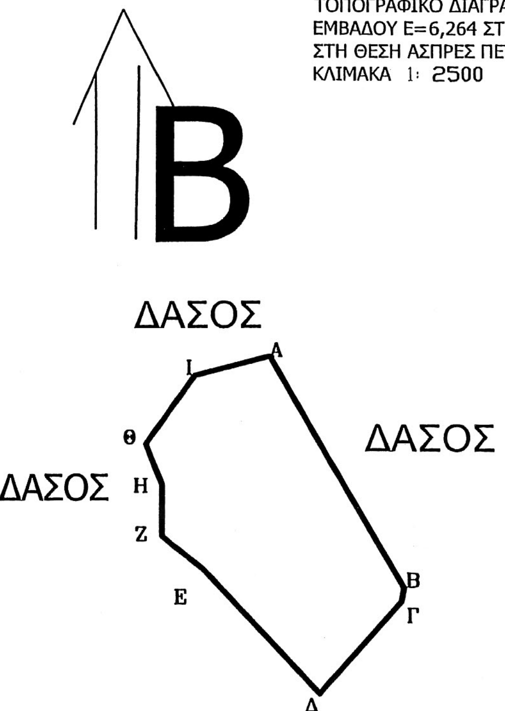

ΣΗΜΕΙΑ	ΠΙΝΑΚΑΣ ΣΥΝΤΕΤΑΓΜΕΝΩΝ	
α/α	Χ	Ψ
Α	439894	4497095
Β	439942	4497010
Γ	439941	4497005
Δ	439912	4496971
Ε	439870	4497017
Ζ	439855	4497029
Η	439855	4497048
Θ	439849	4497063
Ι	439867	4497088

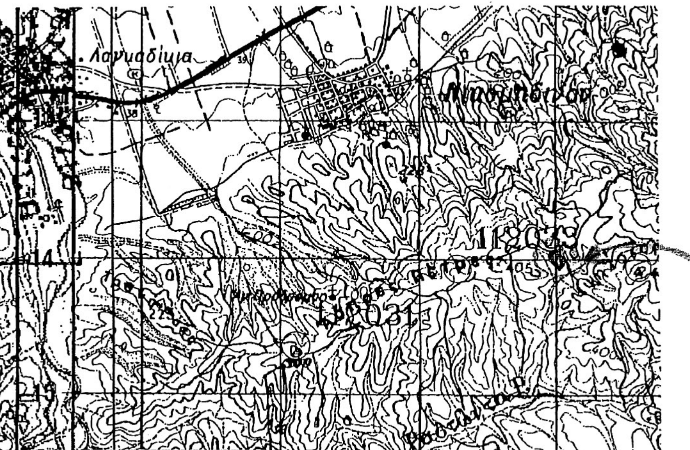


Η ΣΥΝΤΑΚΤΡΙΑ

ΑΝΑΣΤΑΣΙΑ ΖΑΧΑΡΕΓΚΑ
ΔΑΣΟΛΟΓΟΣ



Ο ΠΡΟΪΣΤΑΜΕΝΟΣ ΔΑΣΑΡΧΕΙΟΥ ΛΑΓΚΑΔΑ

ΓΡΗΓΟΡΙΟΣ ΕΥΑΓΓΕΛΟΠΟΥΛΟΣ
ΔΑΣΟΛΟΓΟΣ

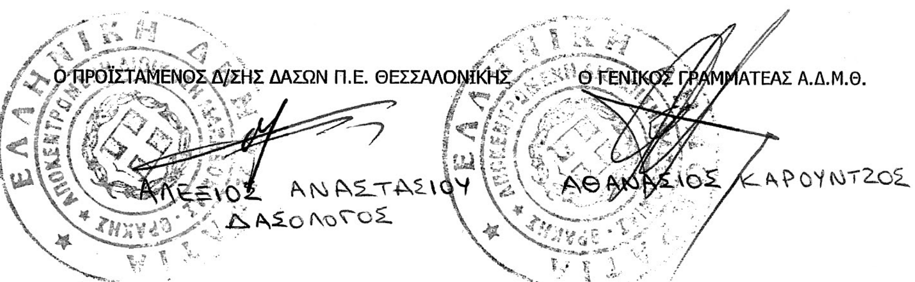

Ο ΠΡΟΪΣΤΑΜΕΝΟΣ Δ/ΣΗΣ ΔΑΣΩΝ Π.Ε. ΘΕΣΣΑΛΟΝΙΚΗΣ

ΑΛΕΞΙΟΣ ΑΝΑΣΤΑΣΙΟΥ
ΔΑΣΟΛΟΓΟΣ

Ο ΓΕΝΙΚΟΣ ΓΡΑΜΜΑΤΕΑΣ Α.Δ.Μ.Θ.

ΑΘΑΝΑΣΙΟΣ ΚΑΡΟΥΝΤΖΟΣ

ΕΘΝΙΚΟ ΤΥΠΟΓΡΑΦΕΙΟ
Για τεχνικούς λόγους στο σχεδιάγραμμα, έγινε σμίκρυνση, κατά ποσοστό 90%

